


Схема узла ввода ХВС в МКД с внутриквартирной разводкой

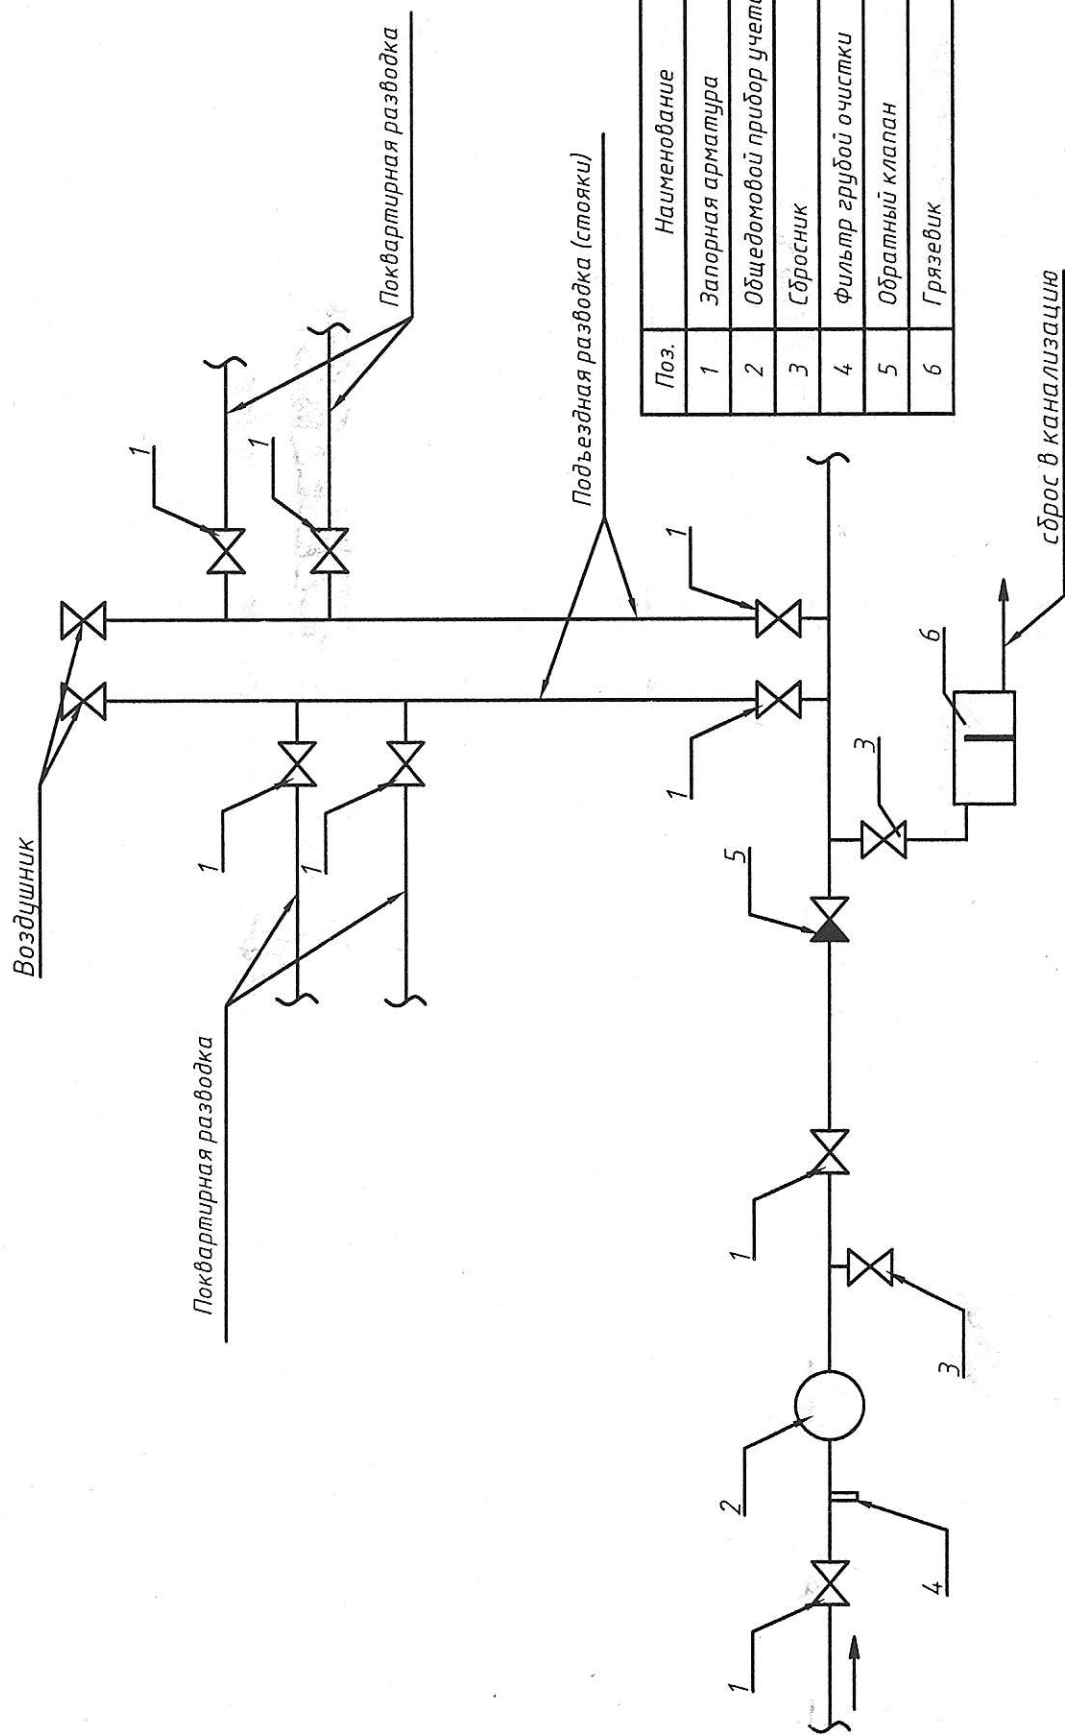

Поз.	Наименование
1	Запорная арматура
2	Общедомовой прибор учета
3	Сбросник
4	Фильтр грубой очистки
5	Обратный клапан
6	Грязевик